

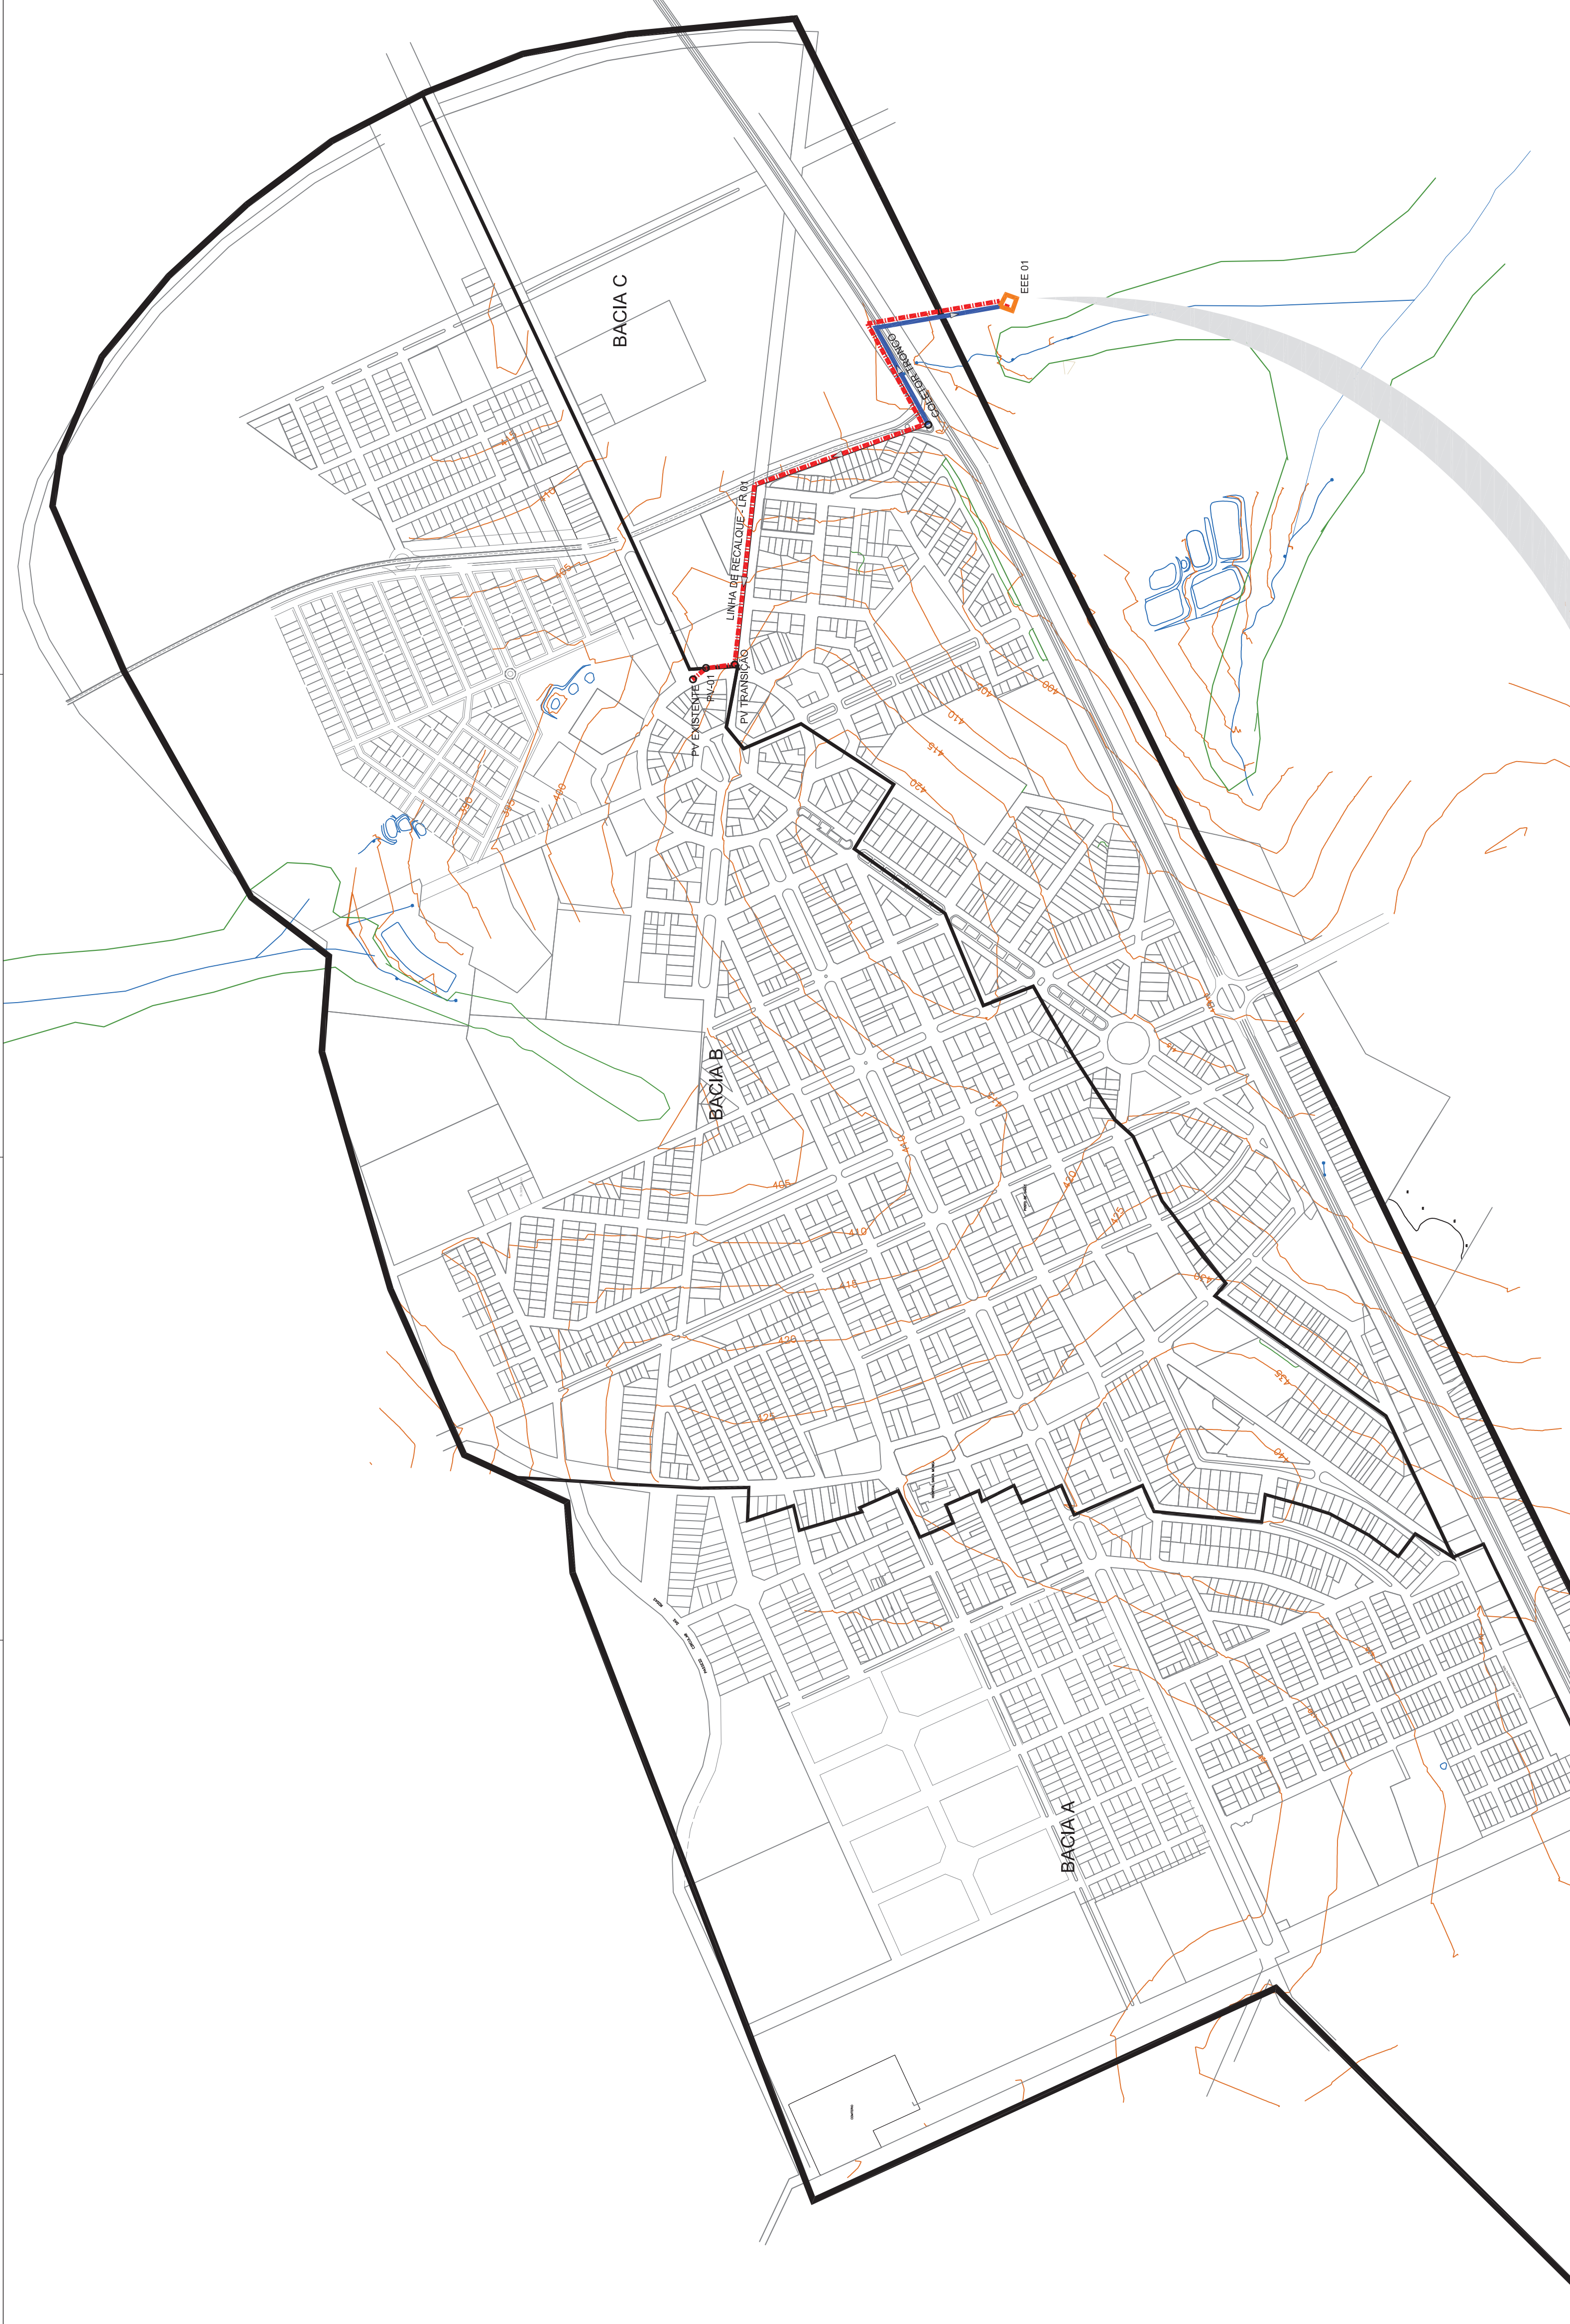


- CONVENÇÕES**
- DIVISÃO DE BACIAS
  - COLETOR TRONCO
  - LINHA DE RECALQUE
  - ESTAÇÃO ELEVATÓRIA DE ESGOTO - EEE

**DETALHE DA CORTINA VERDE**

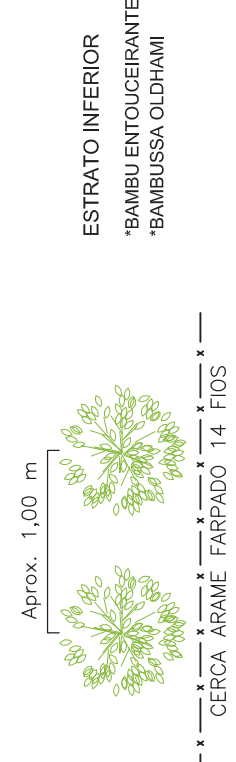

Coletor Tronco	
Dilâmetro (mm)	150
Material	PVC
Extensão (m)	363,50
Estação Elevatória - EEE 01	
Vazão	8,00 l/s
H manométrica	55,56 mca
Linha de Recalque - LR 01	
Dilâmetro (mm)	140
Material	PEAD PN8 PE-100
Extensão (m)	952,00
Dilâmetro (mm)	150
Material	PVC -EI
Extensão (m)	65,44
Extensão (m)	1017,44

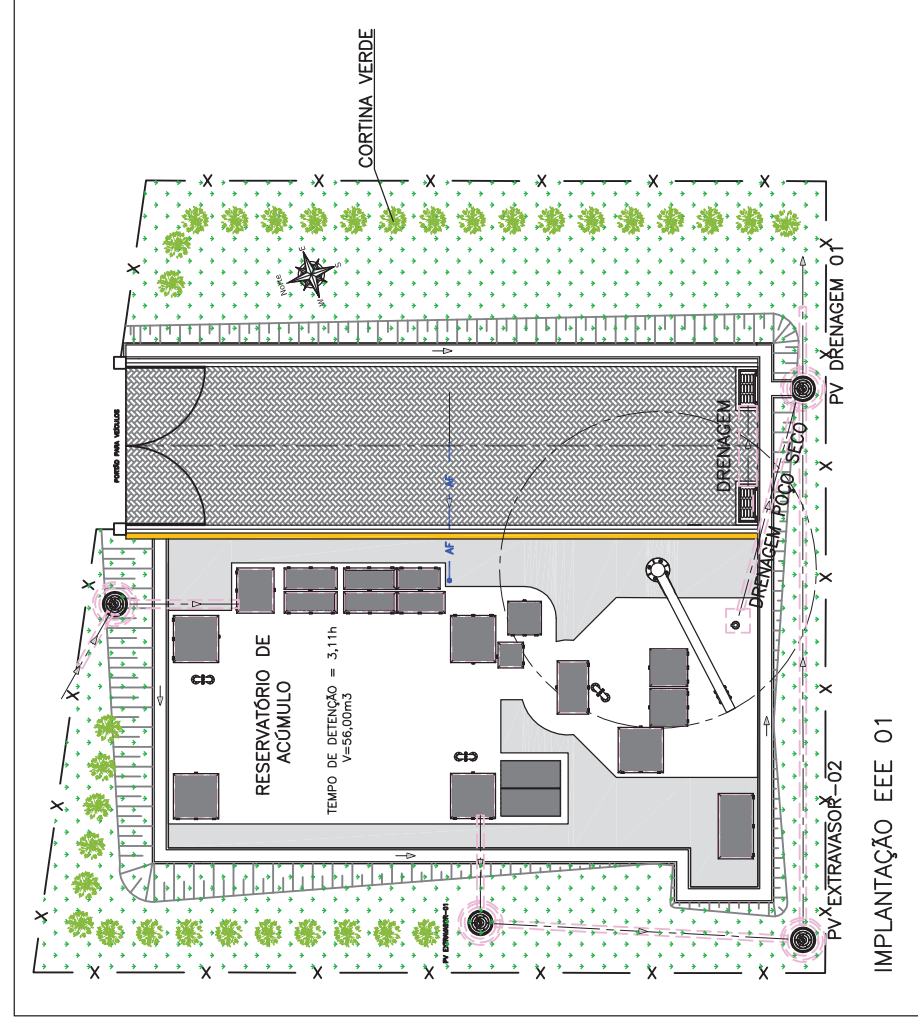

**SANEPAR** Companhia de Saneamento do Paraná

**RONDON**  
SISTEMA DE ESGOTAMENTO SANITÁRIO

PLANO DE CONTROLE AMBIENTAL SIMPLIFICADO  
CONCEPÇÃO DO SISTEMA PROPOSTO

01

USPO-NO  
Unidade de Serviços de Projetos e Obras

**PROJESAN**  
ENGENHARIA CONSULTIVA LTDA